



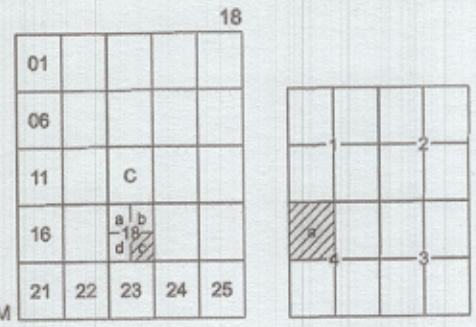

SÖKE
(AYDIN)
M18-c-18-c-4-a
M18-c-18-c-1-d

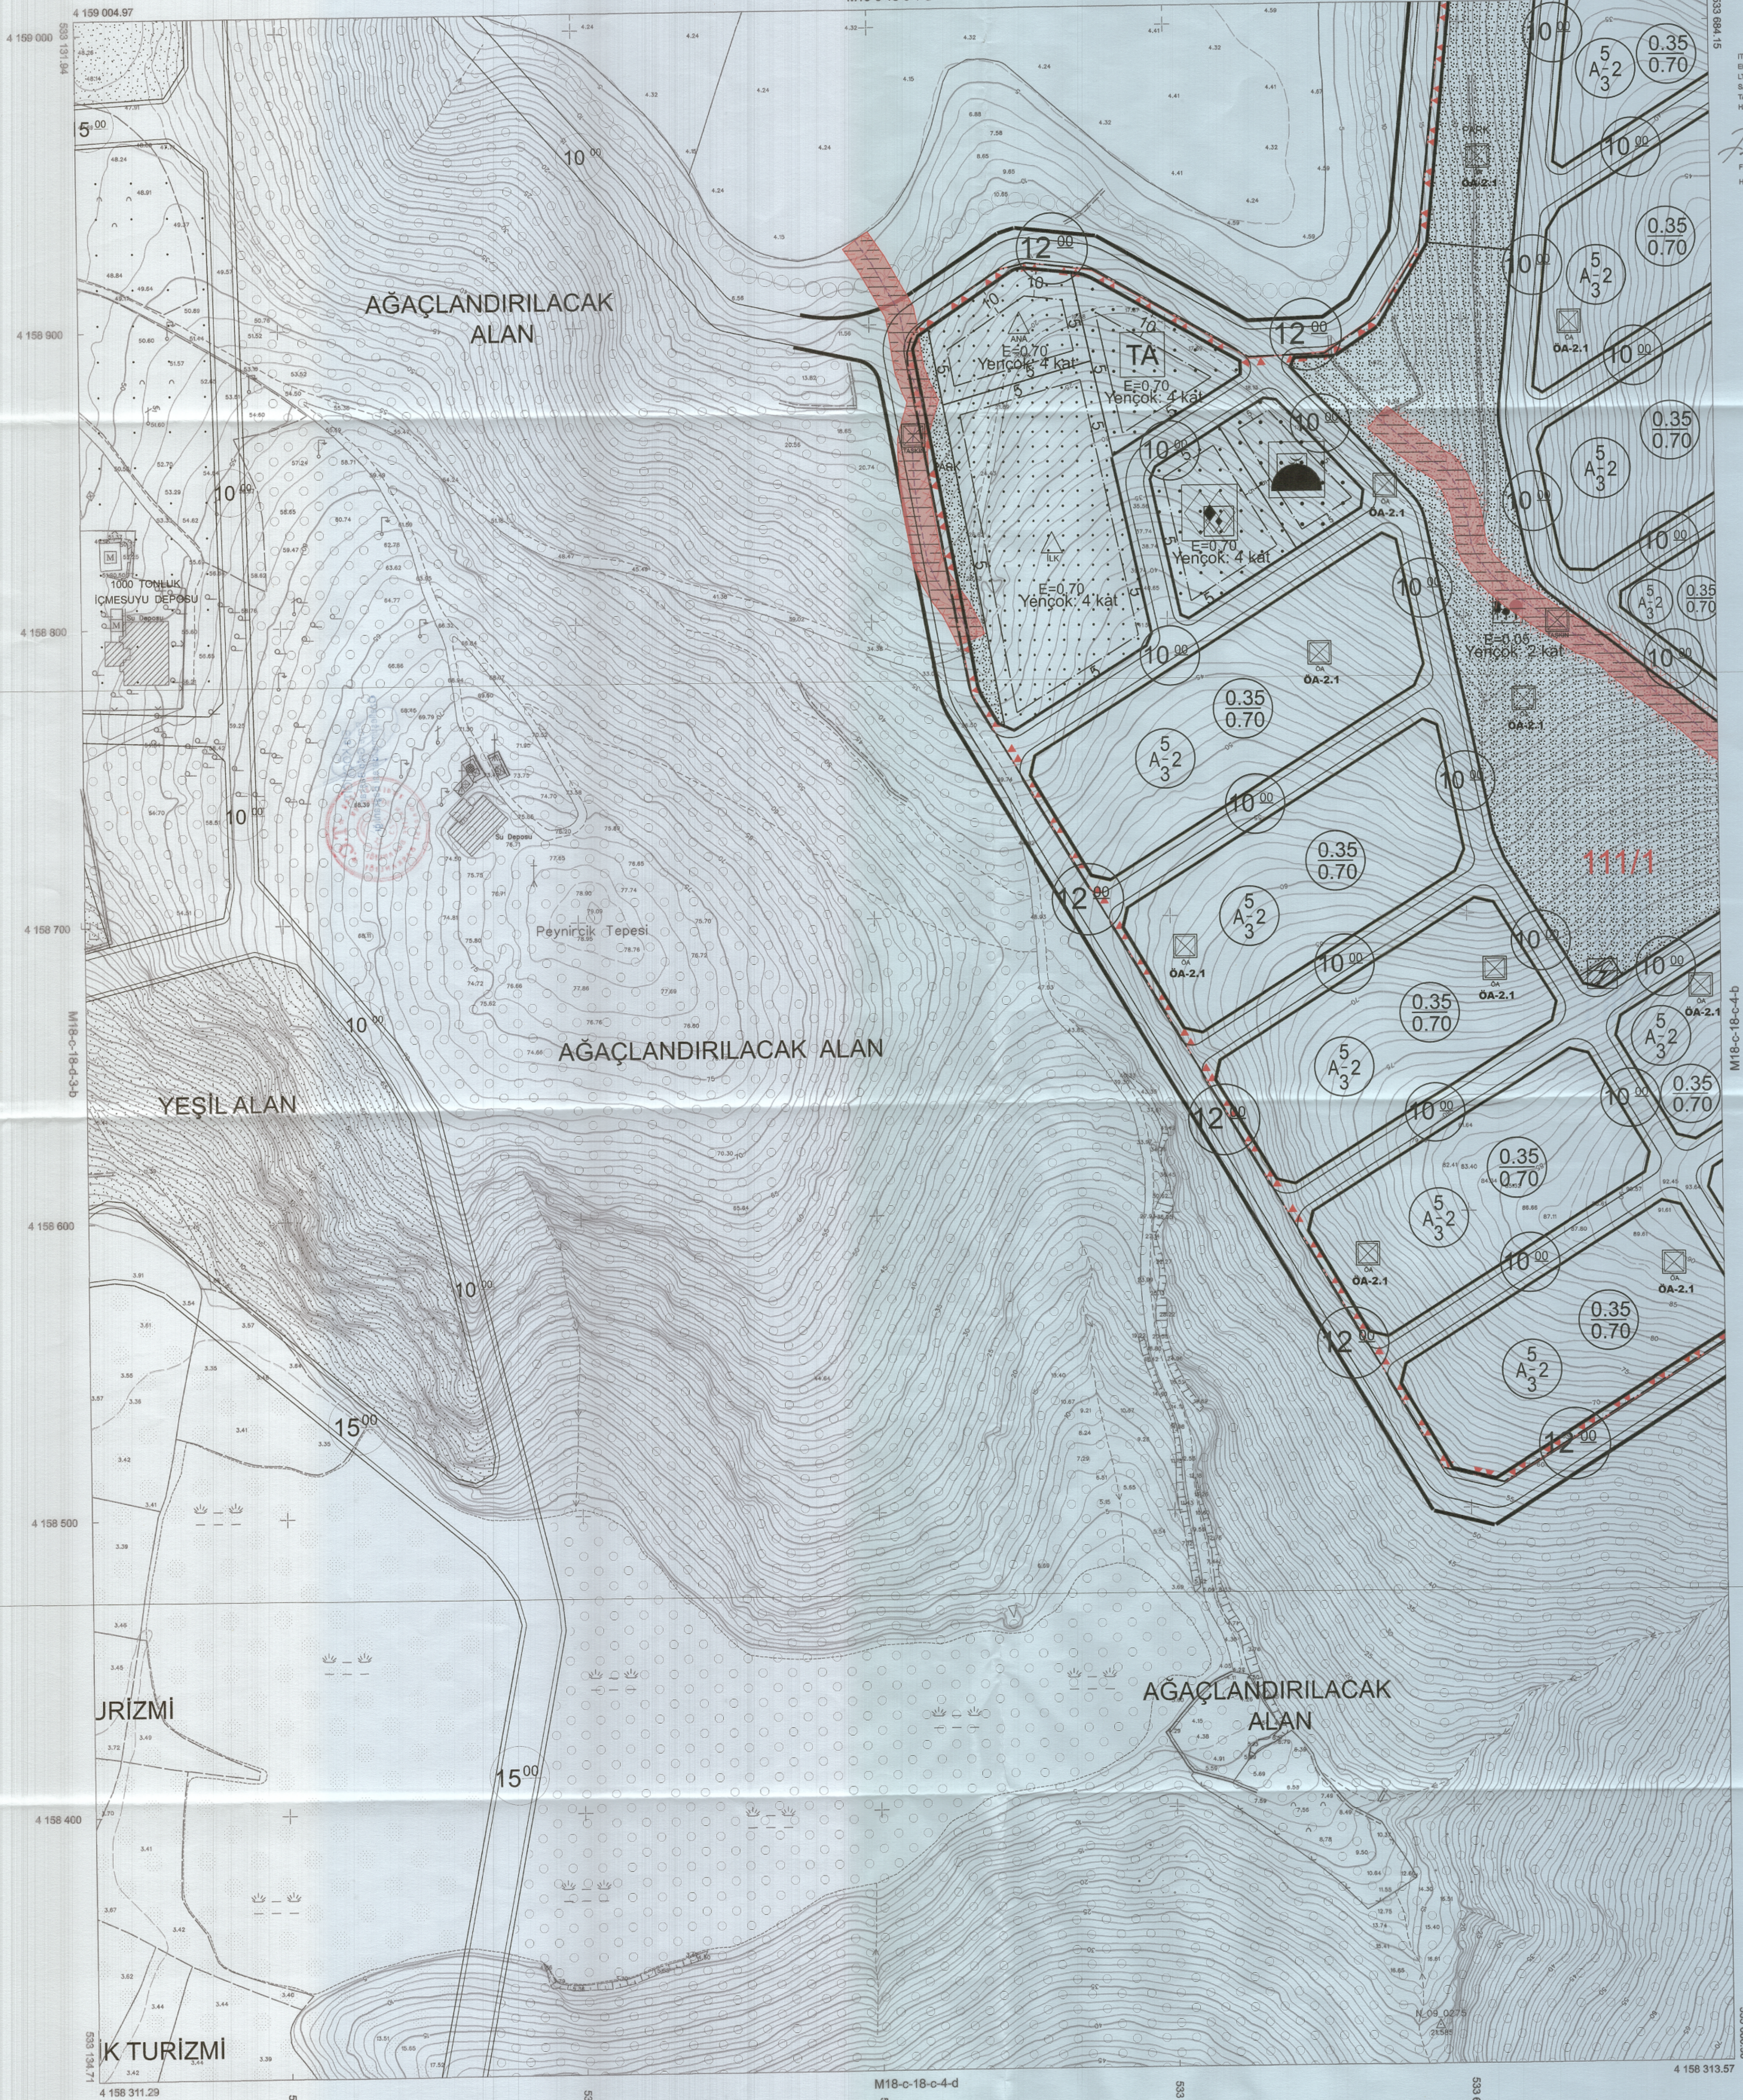

İTİF 98 KOORDİNAT SİSTEMİNDE VE 2005.0
EPÖĞÜNDE SAH-KAR HARITA İNŞAAT TANİHİT
LTD.ŞTİ. VE ÖZELER MÜHENDİSLİK İNŞAAT
SANAYİ VE TİCARİET A.Ş. İŞ ORTAKLIĞI
TARAFINDAN ÖRETİLEN 1:1000 ÖLÇEKLİ
HAL-HAZİR HARITA ONANMIŞTIR.

F. H. D. O. N. I.
FETİH DÖĞÜL
Harita Mühendisi
Harita Şube Müdürü V.

P. Ö. M. İ. N. İ.
İmar ve Şehircilik Dairesi Başkanı V.

U. Y. M. İ. N. İ.
ERTUĞRUL YAMEN
Genel Sekreter V.

ONANDI
13.11.2017
T.C.
Büyükşehir Belediye Başkanı V.
Aydın Büyükşehir Belediye Başkanı V.

2015 TARİHİNDE COĞRAFİ BİLGİ SİSTEMLERİ GENEL MÜDÜRLÜĞÜ
1:5000 ÖLÇEĞİNDE ÇİZİLEN İMVA FOTOGRAFARINDAN ÖRETİLEN
PAFTALARDA KİMYETLENDİRME BİNA DIŞI ÇATI SINIRLARINDAN
YAPILAN YEREL BÜYÜTMELER BÜYÜK ÖLÇEKLİ HARİTA
VE HARİTA BİLGİLERİ ÖRETİM YÖNETİMİNE GÖRE YAPILMIŞTIR.

M18-c-18-c-4-d
533 400
1/1000

MÜTEAHHİT: SAH-KAR-ÖZELER
İŞ ORTAKLIĞI
MÜSŞA MÜHENDİSLİK
HAB ÖZEL
Ö. Ö. M. İ. N. İ.

SÖKE-M18-c-18-c-4-a
(AYDIN)